

LUC DE BEIR
+ ARCHITECTEN

ELIZABETLAAN 125 B-8300 KNOKKE-HEIST
TEL 050 62 36 10 FAX 050 62 36 11
info@architecten-debeir.be
www.architecten-debeir.be



APPARTHOME NV
vert. door Dhr. Van Renterghem
REALISEERT

RESIDENTIE SQUARE

De Kinkhoorn 20-24 /
A. Beernaertstraat 15-19
8301 KNOKKE-HEIST

DOSSIER 247
APP. #20 31
SCHAAL 1/50
GETEKEND WJ
CHECK BETONPLANNEN


Plannen onder voorbehoud van stabiliteitsstudie en studie technieken.
Meubels louter ter illustratie. Dit plan blijft steeds eigendom van
Architectenbureau Luc De Beir. Zonder onze schriftelijke toelating aan
derden overmaken wordt rechterlijk vervolgd.

KOPER
NAAM
ADRES

TEL

CC BOUWHEER CC AANNEMER

HANDTEKENING VOOR AKKOORD

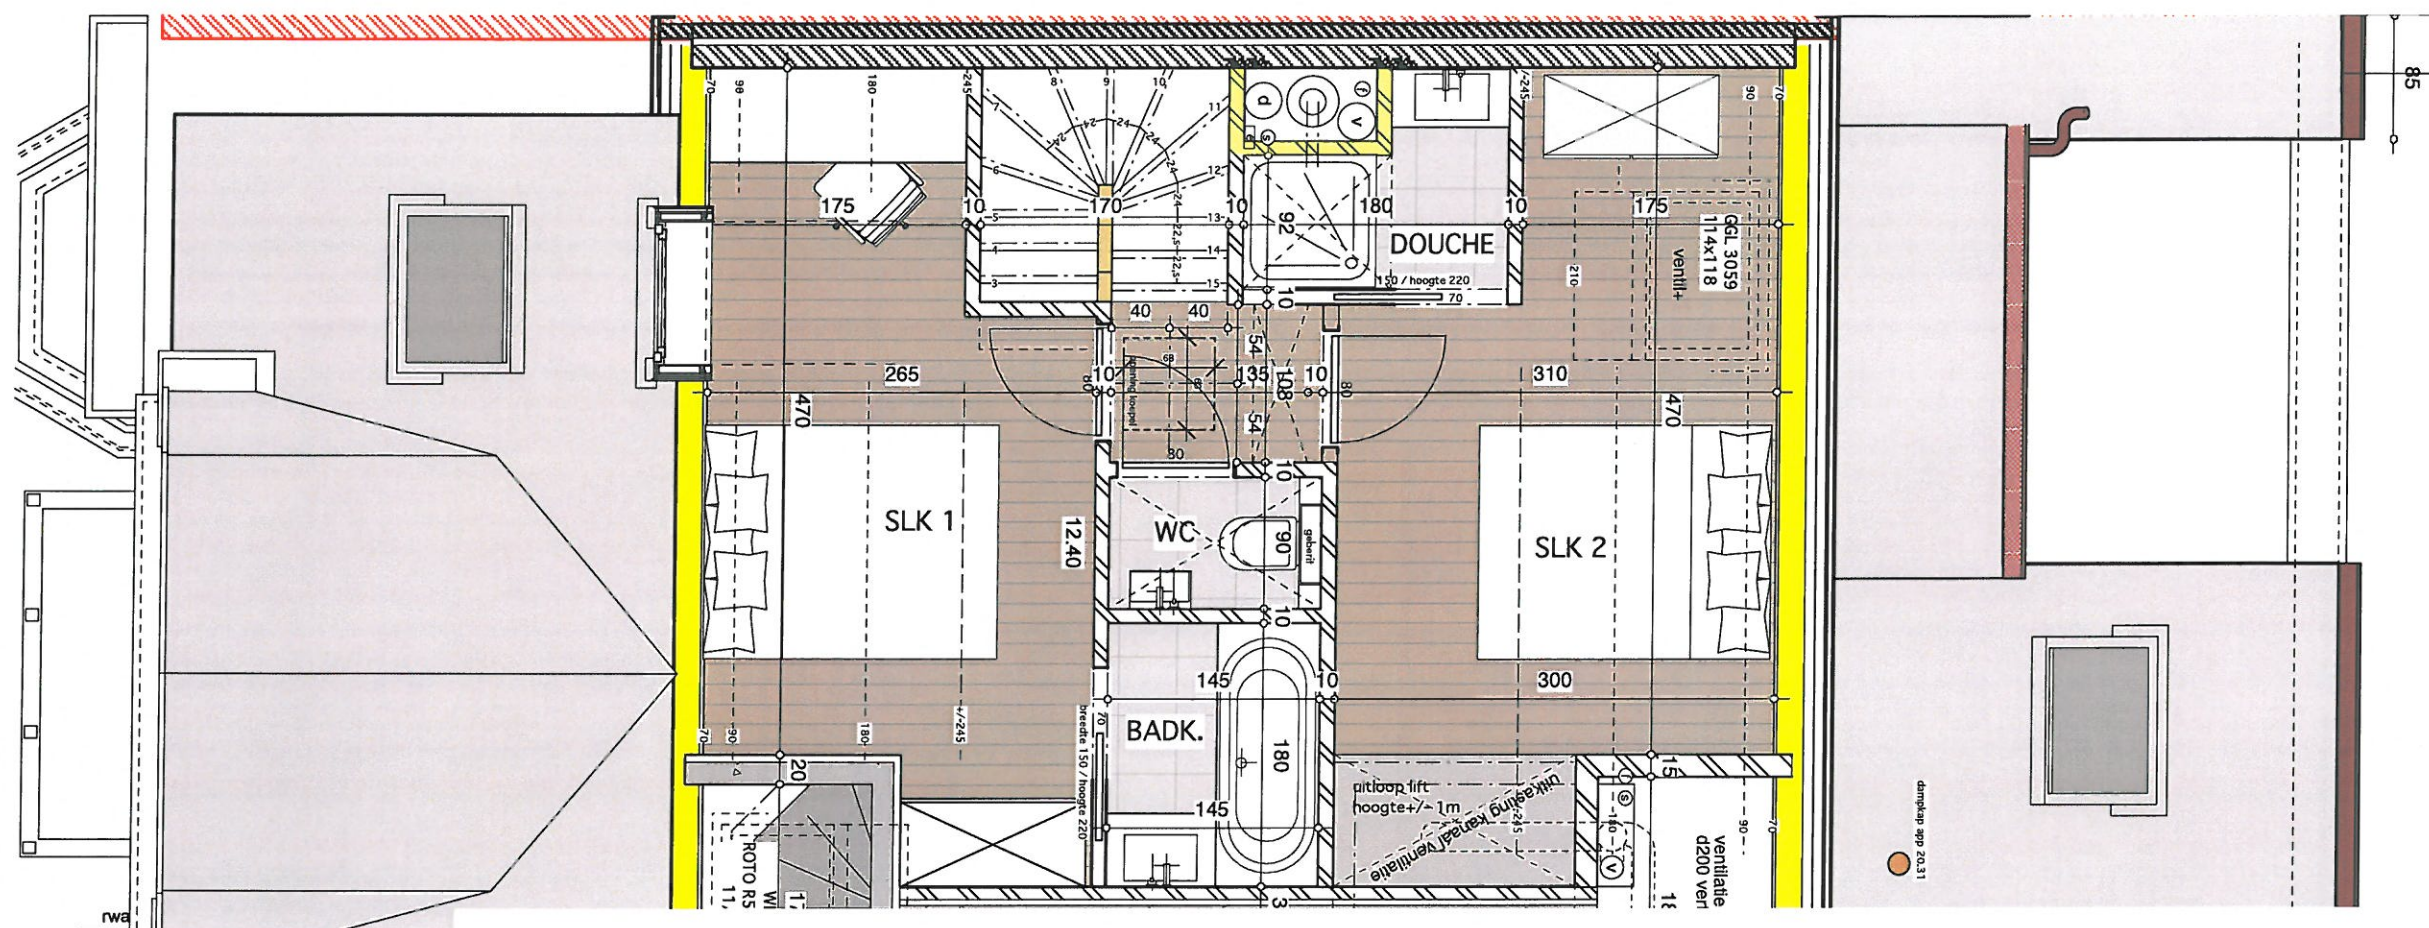

LUC DE BEIR
+ ARCHITECTEN



ELIZABETLAAN 125 B-8300 KNOKKE-HEIST
TEL 050 62 36 10 FAX 050 62 36 11
info@architecten-debeir.be
www.architecten-debeir.be

APPARTHOME NV
vert. door Dhr. Van Renterghem
REALISEERT

RESIDENTIE SQUARE

De Kinkhoorn 20-24 /
A. Beernaertstraat 15-19
8301 KNOKKE-HEIST

DOSSIER 247
APP. #20 31
SCHAAL 1/50
GETEKEND WJ
CHECK BETONPLANNEN

Plannen onder voorbehoud van stabiliteitsstudie en studie technieken.
Meubels louter ter illustratie. Dit plan blijft steeds eigendom van
Architectenbureau Luc De Beir. Zonder onze schriftelijke toelating aan
derden overmaken wordt rechterlijk vervolgd.

KOPER
NAAM
ADRES

TEL

CC BOUWHEER CC AANNEMER

HANDTEKENING VOOR AKKOORD